


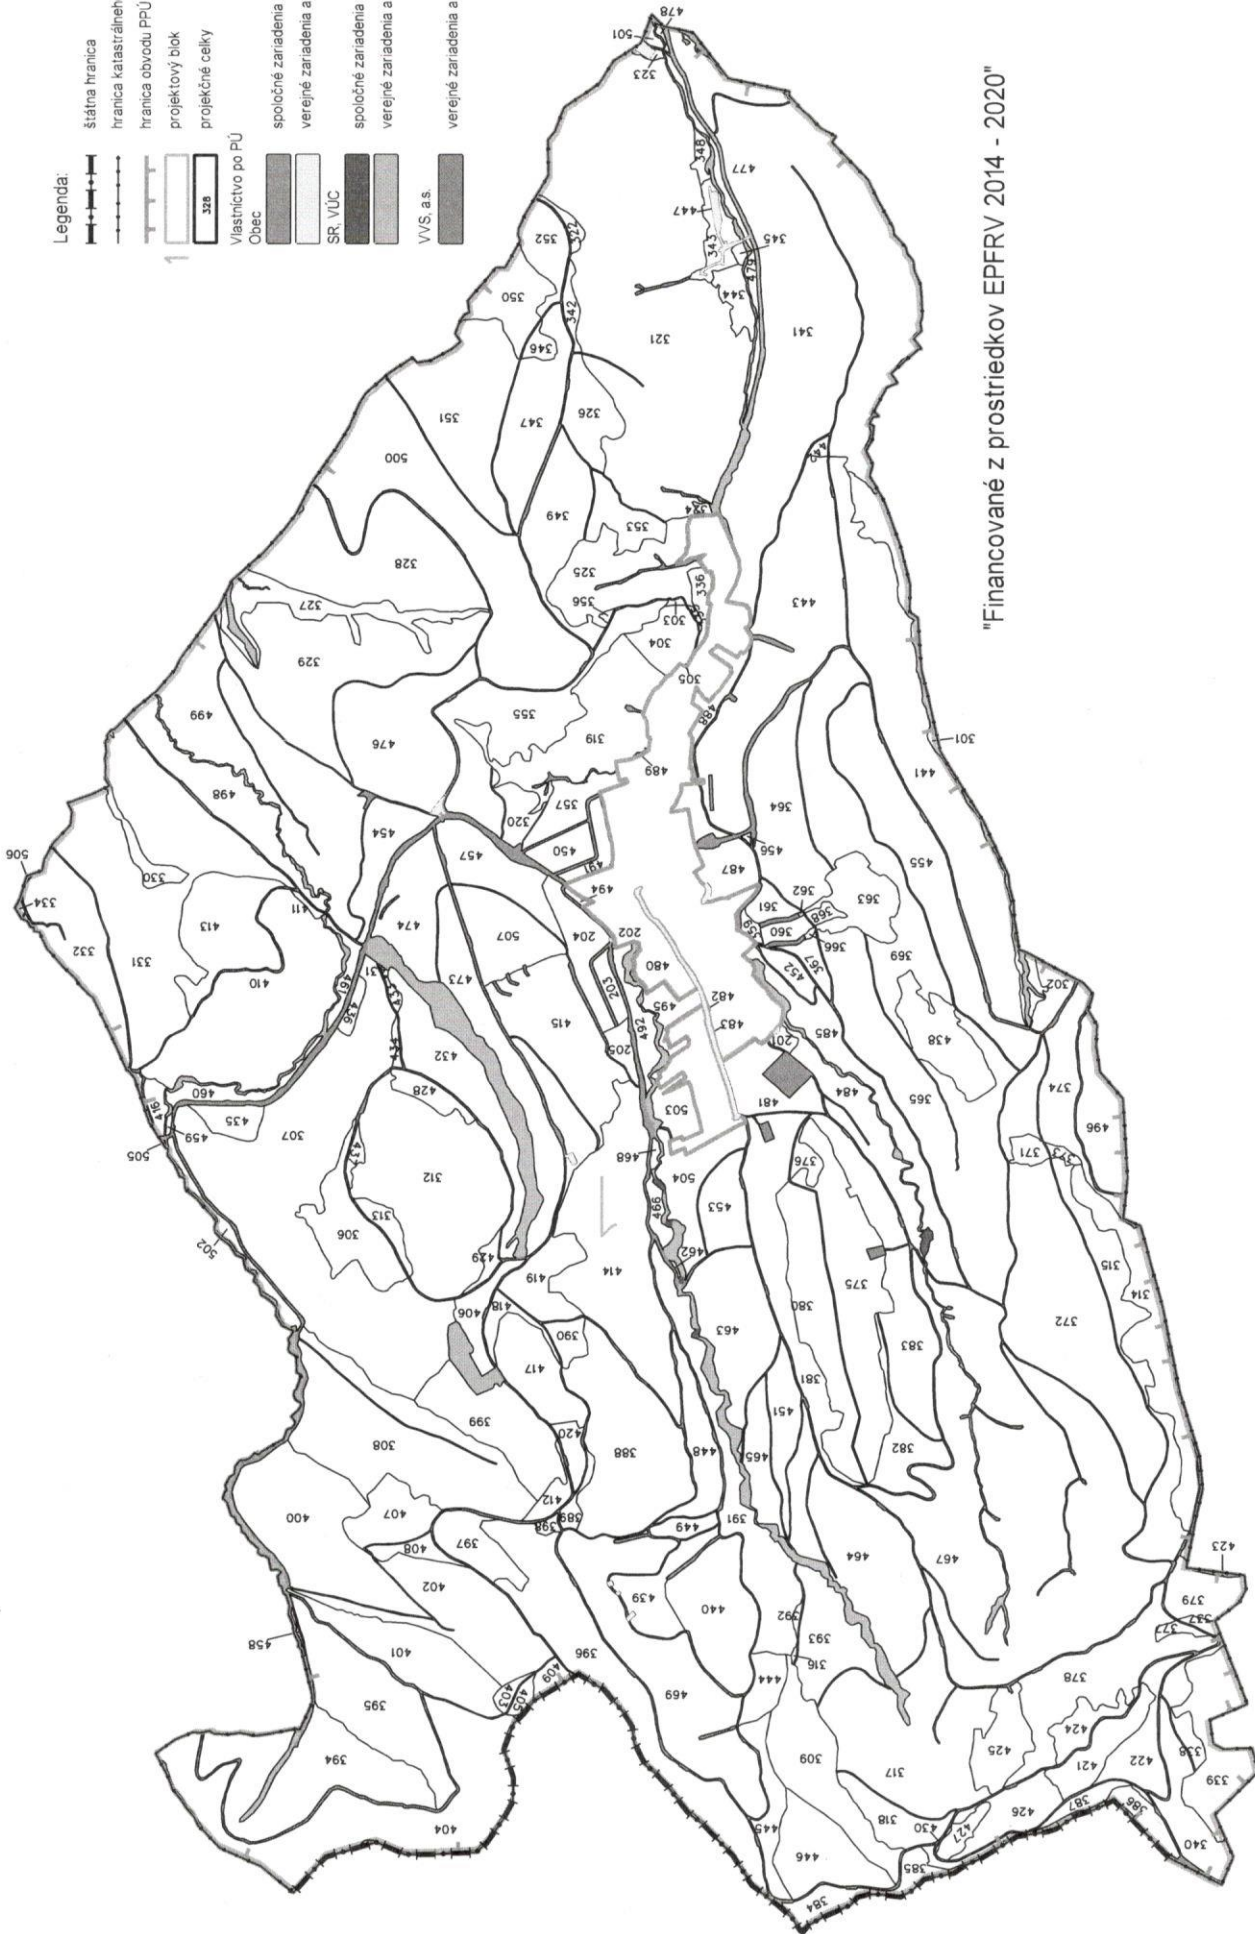

Legenda:

- štátna hranica
- hranica katastrálneho územia
- hranica obvodu PPÚ
- projektový blok
- projektčné celky
- Vlastníctvo po PÚ
- Obec
- spoločné zariadenia a opatrenia
- verejné zariadenia a opatrenia
- SR, VÚC
- spoločné zariadenia a opatrenia
- verejné zariadenia a opatrenia
- VVS, a.s.
- verejné zariadenia a opatrenia



"Financované z prostriedkov EPFRV 2014 - 2020"