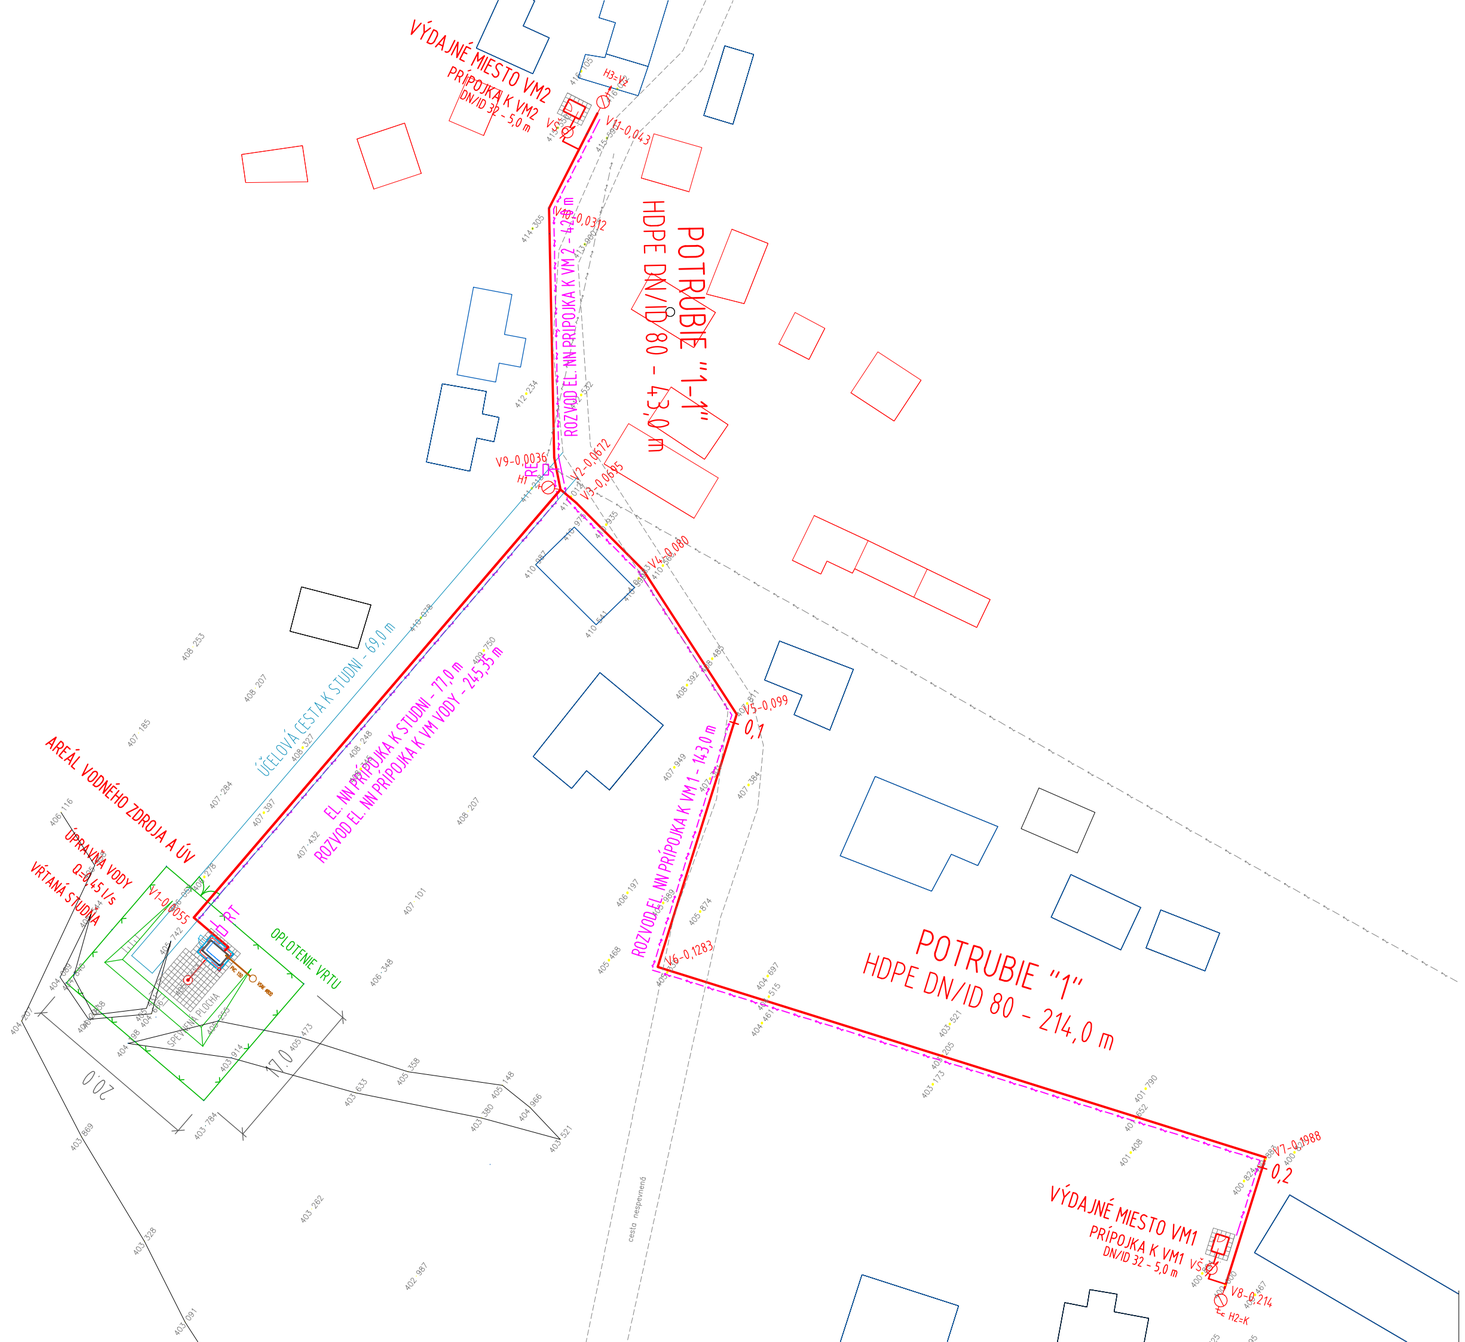


LEGENDA:

- NAVRHOVANÝ VODOVOD
- HYDRANT NA POTRUBÍ
- KALNÍK–HYDRANT NA POTRUBÍ
- VZDUŠNÍK–HYDRANT NA POTRUBÍ
- STANIČENIE VODOVODU
- PRÍPOJKA K VM
- VODOMERNÁ ŠACHTA NA PRÍPOJKE
- VÝDAJNÉ MIESTO
- ÚPRAVŇA VODY
- ČS NAD VRTOM
- EL. NN PRÍPOJKA K STUDNI, ÚV a VM
- JEST. EL. NN ROZVOD

UPOZORNENIE !!!
PRED ZAHÁJENÍM VÝKOPOVÝCH PRÁC VYTÝČIŤ PODZEMNÉ VEDENIA

Ing. Marián Pekarovič
P-PROJEKT PLUS
mpekarovicplus@gmail.com
080 01 PREŠOV, BENDÍKOVA 10, tel. 0905494527

DOKUMENTÁCIA PRE STAVEBNÉ POVOLENIE

Kopírovanie a použitie pre iné účely môže byť len so súhlasom autora.

SADA Č.: 1 2 3 4 5 6

STAVEBNÍK:	Obec Hrabské		
MIESTO STAVBY:	Hrabské	HL. INŽ. PROJEKTU:	Ing. Pekarovič Marián
OKRES:	Bardejov	ZODP. PROJEKTANT:	Ing. Pekarovič Marián
KLASIFIKÁCIA STAVBY:	2222	VYPRACOVAL:	Ing. Pekarovič Marián

SPRACOVATEĽ: Ing. Marián Pekarovič P-PROJEKT PLUS
Vykonávanie odbornej činnosti vo výstavbe: projektovanie vodohospodárskych stavieb

STAVBA: **Hrabské - Vodovod**
Rozšírenie vodovodu v rómskej osade

STAVEBNÝ OBJEKT:
SO 01 Vodný zdroj - vŕtaná studňa
SO 02 Úpravňa vody
SO 03 Odberné zariadenie el. energie - el. NN prípojka k ČS a ÚV
SO 04 Rozvodné vodovodné potrubie

ČÍSLO ZÁKAZKY:	137/2017
DÁTUM:	03.2018
FORMÁT:	A4
PROJEKTOVÁ DOKUMENTÁCIA:	DSP
MIERKA:	1:500
ČÍSLO PRÍLOHY:	2

PRÍLOHA: PODROBNÁ SITUÁCIA STAVBY