

TYP OPLOTENIA


PÔDORYS

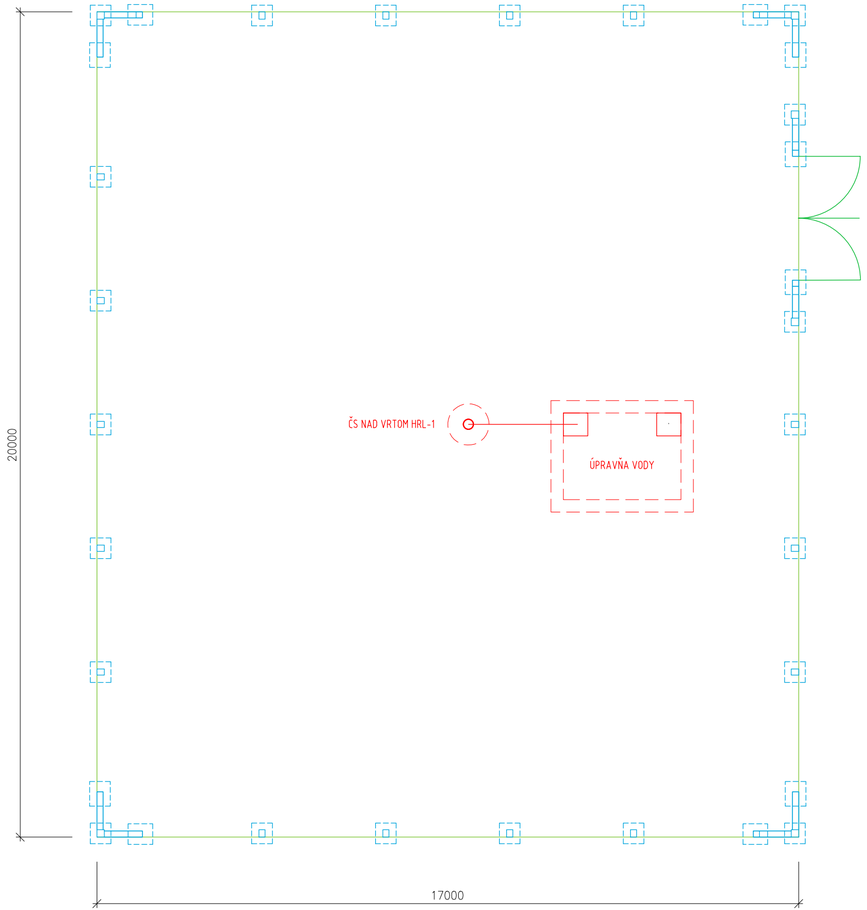


VSTUPNÁ BRANA

POHLAD

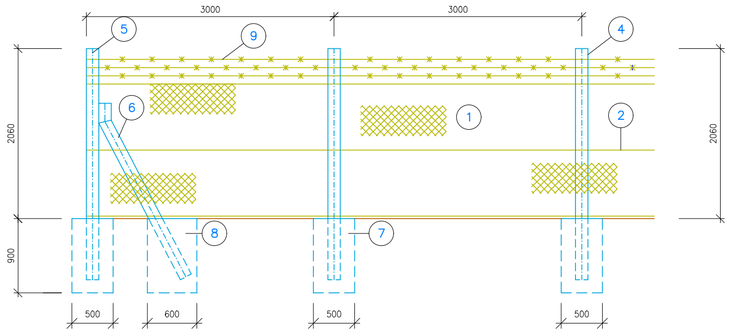

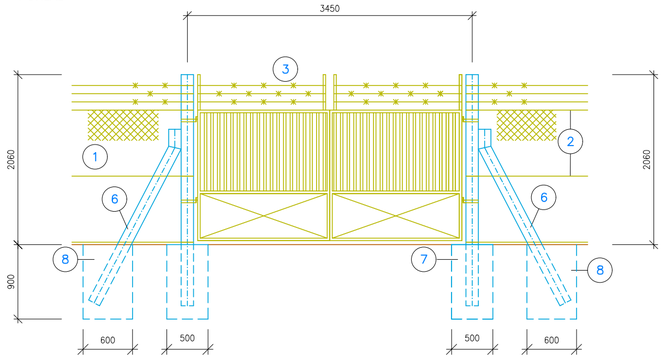
VÝPIS MATERIÁLU OPLOTENIA

1 – POZINKOVANÉ PLETIVO VÝŠKA 1600 mm
2 – DROT JEDNODUCHÝ ø3,5 mm / 3 RADY /
3 – VSTUPNÁ BRÁNA S BRÁNKOU
4 – BETÓNOVÝ STLPIK RADOVÝ KZV 5–280
5 – BETÓNOVÝ STLPIK ROHOVÝ KZV 6–280
6 – BETÓNOVÁ VZPERA KZV 7–210
7 – ZÁKLADY POD STLPIK 500x500x900
8 – ZÁKLADY POD VYPERU 600x600x900
9 – DROT OSTNATÝ ø 2,0 mm /3 RADY/
– – – – ÚPRAVŇA VODY

UPOZORNENIE !!!
PRED ZAHÁJENÍM VÝKOPOVÝCH PRÁC VYTÝČIŤ PODZEMNÉ VEDENIA


Ing. Marián Pekarovič
P-PROJEKT PLUS
mpekarovicplus@gmail.com
080 01 PREŠOV, BENDÍKOVA 10, tel. 0905494527


DOKUMENTÁCIA PRE STAVEBNÉ POVOLENIE


Kopírovanie a použitie pre iné účely môže byť len so súhlasom autora.


SADA Č.: 1 2 3 4 5 6

| | | | |
|---|---|---|---|
| STAVEBNÍK: | Obec Hrabské | | |
| MIESTO STAVBY: | Hrabské | HL. INŽ. PROJEKTU: | Ing. Pekarovič Marián |
| OKRES: | Bardejov | ZODP. PROJEKTANT: | Ing. Pekarovič Marián |
| KLASIFIKÁCIA STAVBY: | 2222 | VYPRACOVAL: | Ing. Pekarovič Marián |

SPRACOVATEĽ: Ing. Marián Pekarovič P-PROJEKT PLUS
Vykonávanie odbornej činnosti vo výstavbe: projektovanie vodohospodárskych stavieb

STAVBA: **Hrabské - Vodovod**
Rozšírenie vodovodu v rómskej osade

STAVEBNÝ OBJEKT:
SO 01 Vodný zdroj - vŕtaná studňa
SO 02 Úpravňa vody
SO 03 Odberné zariadenie el. energie - el. NN prípojka k ČS a ÚV
SO 04 Rozvodné vodovodné potrubie

PRÍLOHA: OPLOTENIE VRTU A ÚV - pôdorys, pohľady

| | |
|---|---|
| ČÍSLO ZÁKAZKY: | 137/2017 |
| DÁTUM: | 03.2018 |
| FORMÁT: | A4 |
| PROJEKTOVÁ DOKUMENTÁCIA: | DSP |
| MIERKA: 1:100 | ČÍSLO PRÍLOHY: 8 |