


VÝDAJNÉ MIESTO VODY

REZ A-A´

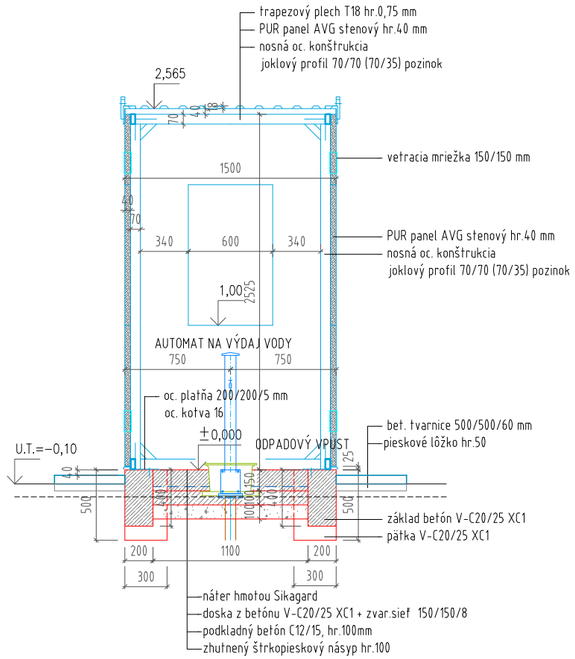

REZ B-B´

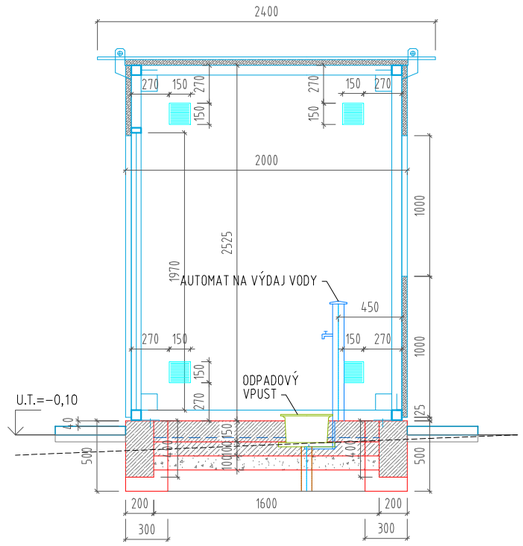

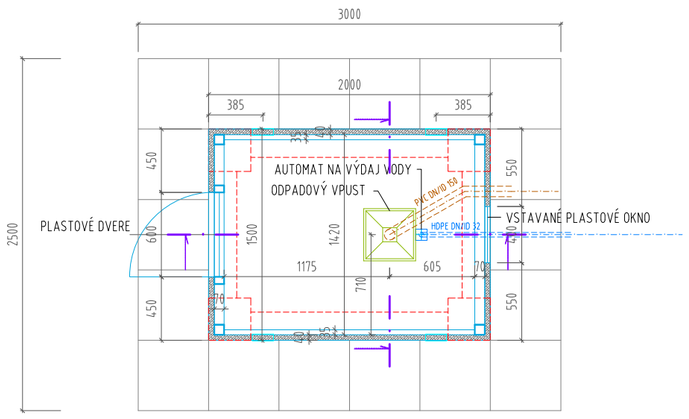

LEGENDA MATERIÁLOV:

- -TEPELNÁ IZOLÁCIA
- -NOSNÁ OC KONŠTRUKCIA
- -PROSTÝ BETÓN V-C 20/25 XC1
- -ŠTRKOPIESOK

POZNÁMKA:

- AUTOMAT PRE VÝDAJ VODY JE UMIESNENÝ V MONTOVANOM ODNIMATECNOM ZATEPLENOM PRÍSTREŠKU ZO SENDVIČOVÝCH PANELOV S VETRANÍM A ELEKTROINŠTALÁCIOU
- PRÍSTREŠOK PREDSTAVUJE KOMPLEXNÚ DODÁVKU NA ZÁKLADE OBJEDNÁVKY SO ZABEZPEČENÍM STAVEBNEJ PRÍPRAVENOSTI
- PRÍSTREŠOK JE VYSTROJENÝ ELEKTROINŠTALÁCIOU (ROZVÁDZAČ, EL. ROZVOD , VYPÍNAČE, ZÁSUVKY, SVETLO A OHRIEVAČ)

UPOZORNENIE !!!

PRED ZAHÁJENÍM VÝKOPOVÝCH PRÁC VYTÝČIŤ PODZEMNÉ VEDENIA

Ing. Marián Pekarovič
P-PROJEKT PLUS
mpekarovicplus@gmail.com
080 01 PREŠOV, BENDÍKOVA 10, tel. 0905494527

DOKUMENTÁCIA PRE STAVEBNÉ POVOLENIE

Kopírovanie a použitie pre iné účely môže byť len so súhlasom autora.

SADA Č.: 1 2 3 4 5 6

STAVEBNÍK:	Obec Hrabské			SPRACOVATEL: Ing. Marián Pekarovič P-PROJEKT PLUS Vykonávanie odbornej činnosti vo výstavbe: projektovanie vodohospodárskych stavieb
MIESTO STAVBY:	Hrabské	HL. INŽ. PROJEKTU:	Ing. Pekarovič Marián	
OKRES:	Bardejov	ZODP. PROJEKTANT:	Ing. Pekarovič Marián	
KLASIFIKÁCIA STAVBY:	2222	VYPRACOVAL:	Ing. Pekarovič Marián	

STAVBA:	Hrabské - Vodovod Rozšírenie vodovodu v rómskej osade	ČÍSLO ZÁKAZKY:	137/2017
		DÁTUM:	03.2018
		FORMÁT:	A4
STAVEBNÝ OBJEKT:	SO 01 Vodný zdroj - vŕtaná studňa SO 02 Úpravňa vody SO 03 Odberné zariadenie el. energie - el. NN prípojka k ČS a ÚV SO 04 Rozvodné vodovodné potrubie	PROJEKTOVÁ DOKUMENTÁCIA:	DSP
PRÍLOHA:	VÝDAJNÉ MIESTO VODY - pôdorys, rezy, legenda	MIERKA: 1:25	ČÍSLO PRÍLOHY: 9