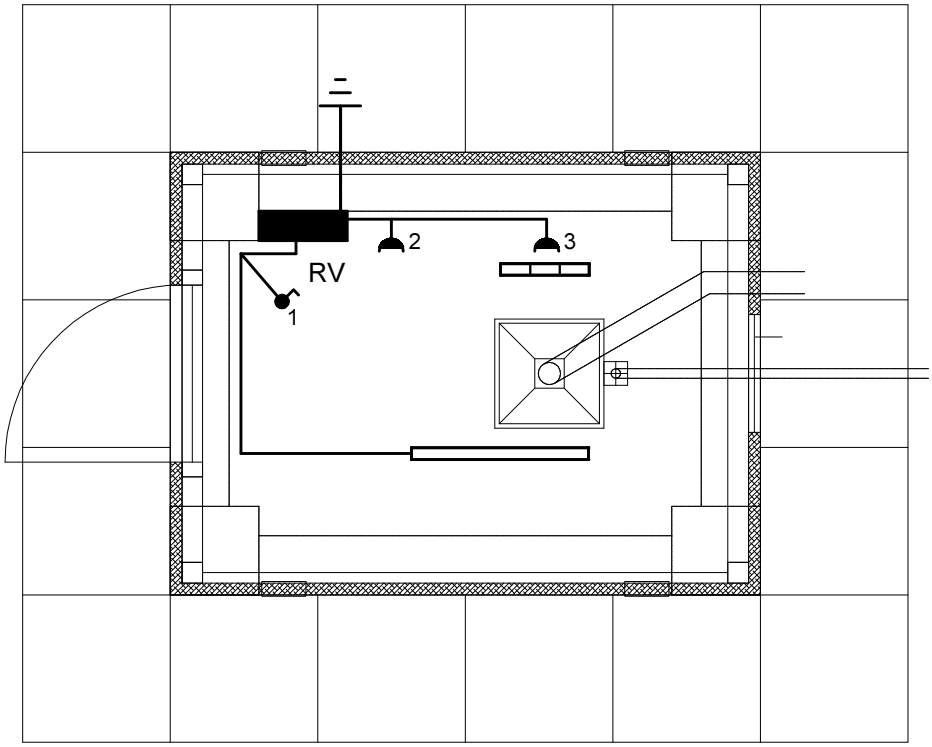


KONVEKTOR 500W

SV. ŽIARIVKOVÉ 1x35W, IP66

VYPÍNAČ JEDNOPÓLOVÝ 250V, 10A, IP44

ZÁSUVKA 250V, 10/16A, IP44

GENERÁLNY PROJEKTANT: Ing. Marián Pekarovič, P-PROJEKT PLUS, BENDÍKOVA 10, PREŠOV

VYPRACOVAL: ING.KOMANICKÝ	STAVBA: HRABSKÉ – VODOVOD ROZŠÍRENIE VODOVODU V RÓMSKEJ OSADE	Komanický, s.r.o. J. BORODÁČA 17 PREŠOV tel. 0905 296928	
ZODP. PROJEKTANT: ING.KOMANICKÝ	OBJEKT: SO 04 ROZVODNÉ VODOVODNÉ POTRUBIE		
VED. PROJEKTANT ING.PEKAROVIČ	ČASŤ: E – DOKUMENTÁCIA	DÁT.: 05/2018	FORM.: 1 A4
	DIEL: ELI	STUP.: DRS	Č.Z.:
INVESTOR: OBEC HRABSKÉ	OBSAH: PÔDORYS	KÓTY V: /	PRÍL.Č.: 3
		MIERKA: 1:25	