
ROZVÁDZAČ PLASTOVÝ PILIEROVÝ – ŠTANDARD VSD a.s.
ELEKTRICKÁ SIEŤ: 3/PEN 50Hz AC 400/230V TN–C
ZÁKLADNÁ OCHRANA PRED ZÁSAHOM EL. PRÚDOM: IZOLOVANÍM ŽIVÝCH ČASTÍ, KRYTMI
OCHRANA PRED ZÁSAHOM EL. PRÚDOM PRI PORUCHE: SAMOČ. ODPOJENÍM NAPÁJANIA
KRYTIE: IP 44/20

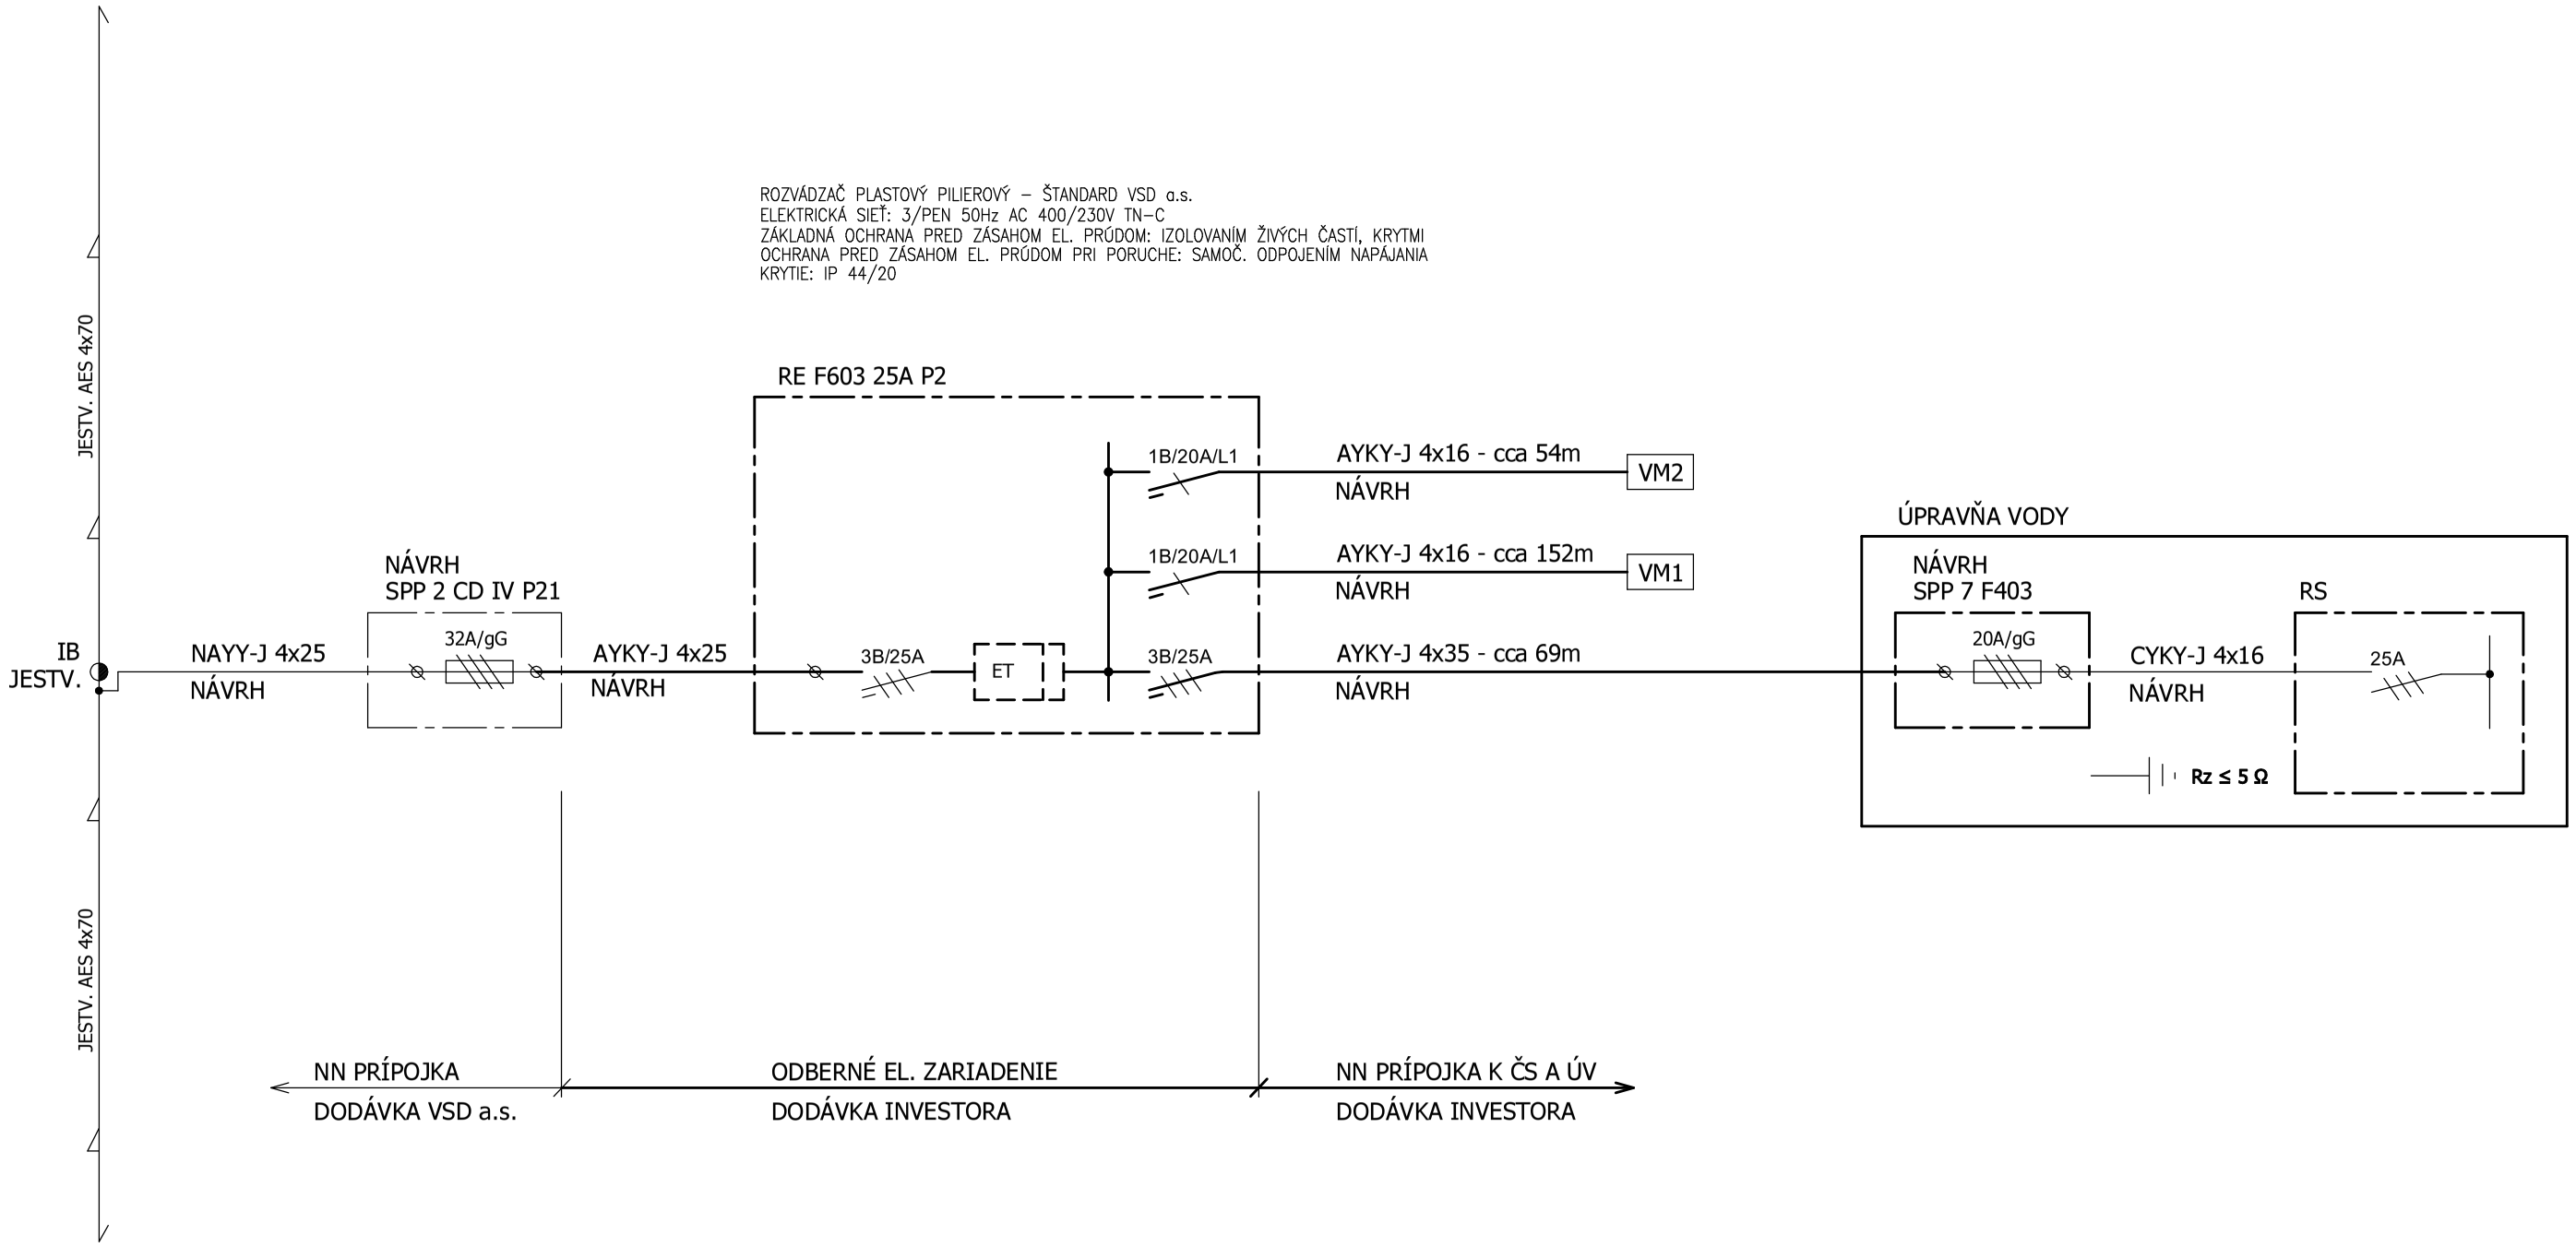

GENERÁLNY PROJEKTANT: Ing. Marián Pekarovič, P-PROJEKT PLUS, BENDÍKOVA 10, PREŠOV

VYPRACOVAL: ING.KOMANICKÝ	STAVBA: HRABSKÉ – VODOVOD ROZŠÍRENIE VODOVODU V RÓMSKEJ OSADE	Komanický, s.r.o. J. BORODÁČA 17 PREŠOV tel. 0905 296928	
ZODP. PROJEKTANT: ING.KOMANICKÝ	OBJEKT: SO 03 ODBERNÉ ZARIADENIE EL. ENERGIE ELEKTRICKÉ NN PRÍPOJKY K ČS A ÚV		
VED. PROJEKTANT ING.PEKAROVIČ	ČASŤ: E – DOKUMENTÁCIA	DÁT.: 05/2018	FORM.: 2 A4
	DIEL: ELI	STUP.: DRS	Č.Z.:
INVESTOR: OBEC HRABSKÉ	OBSAH: SCHÉMA ZAPOJENIA	KÓTY V: /	PRÍL.Č.: 3
		MIERKA: /	