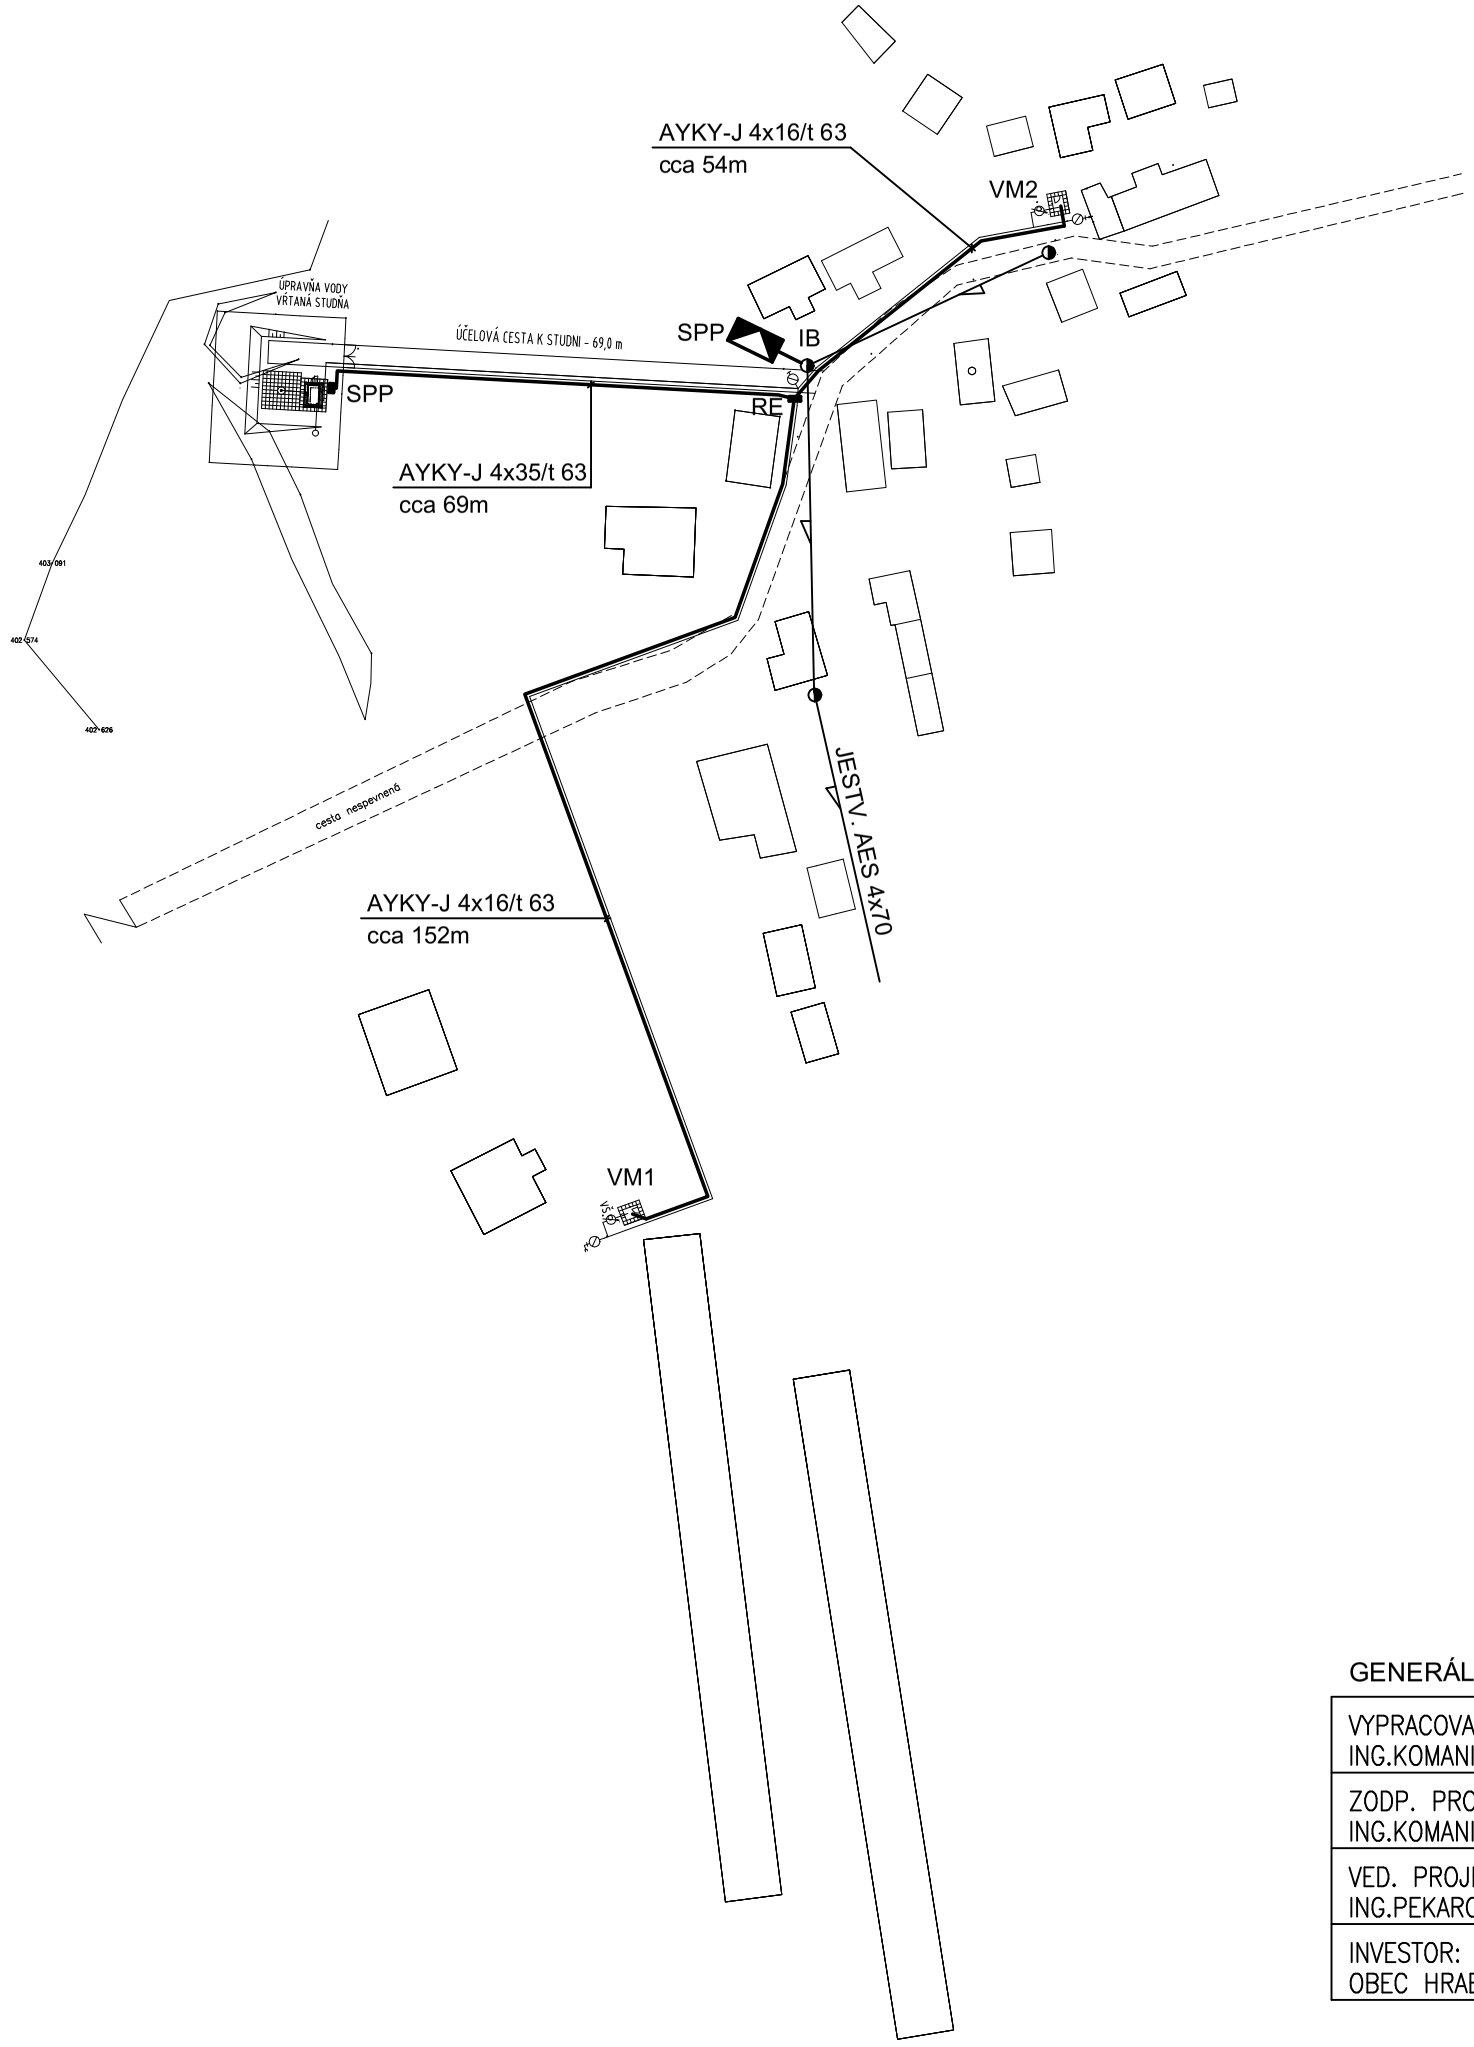


SPP — NAVRHOVANÁ POISTKOVÁ SKRINKA SPP2 - NN PRÍPOJKA (DODÁVKA VSD a.s.)

RE — NAVRHOVANÝ ELEKTROMEROVÝ ROZVÁDZAČ - OEZ

VM — NAVRHOVANÉ VÝDAJNÉ MIESTO - AREÁLOVÉ NN ROZVODY

NAVRHOVANÝ KÁBEL AYKY-J 4x35 - AREÁLOVÉ NN ROZVODY

NAVRHOVANÝ KÁBEL AYKY-J 4x16 - AREÁLOVÉ NN ROZVODY

GENERÁLNY PROJEKTANT: Ing. Marián Pekarovič, P-PROJEKT PLUS, BENDÍKOVA 10, PREŠOV

VYPRACOVAL: ING.KOMANICKÝ	STAVBA: HRABSKÉ – VODOVOD ROZŠÍRENIE VODOVODU V RÓMSKEJ OSADE	Komanický, s.r.o. J. BORODÁČA 17 PREŠOV tel. 0905 296928	
ZODP. PROJEKTANT: ING.KOMANICKÝ	OBJEKT: SO 03 ODBERNÉ ZARIADENIE EL. ENERGIE ELEKTRICKÁ NN PRÍPOJKA K ČS A ÚV		
VED. PROJEKTANT ING.PEKAROVIČ	ČASŤ: E – DOKUMENTÁCIA	DÁT.: 05/2018	FORM.: 2 A4
	DIEL: ELI	STUP.: DRS	Č.Z.:
INVESTOR: OBEC HRABSKÉ	OBSAH: SITUÁCIA	KÓTY V: / MIERKA: 1:1000	PRÍL.Č.: 2